

ΕΦΗΜΕΡΙΣ ΤΗΣ ΚΥΒΕΡΝΗΣΕΩΣ

ΤΗΣ ΕΛΛΗΝΙΚΗΣ ΔΗΜΟΚΡΑΤΙΑΣ

ΤΕΥΧΟΣ ΤΕΤΑΡΤΟ **Αρ. Φύλλου 60**

3 Φεβρουαρίου 1993

ΠΕΡΙΕΧΟΜΕΝΑ

ΑΠΑΛΛΟΤΡΙΩΣΕΙΣ

ΑΠΟΦΑΣΕΙΣ

Αριθ. Δ/12α/φ.90/30331 (1)

Παρακατάθεση αποζημίωσης για ακίνητα που έχουν απαλλοτριωθεί με την απόφαση 1090538/6506/0010/23.10.1991 (Φ.Ε.Κ. 832/14.11.1991 τ. Δ' των Υπουργών Οικονομικών και ΠΕ.ΧΩ.Δ.Ε. για την κατασκευή αντιπλημμυρικών έργων λεκάνης Βοιωτικού Κηφισσού από 10 - 500 έως χ.θ. 17 - 460.

Ο ΥΠΟΥΡΓΟΣ
ΠΕΡΙΒΑΛΛΟΝΤΟΣ ΧΩΡΟΤΑΞΙΑΣ ΚΑΙ ΔΗΜ. ΕΡΓΩΝ

Έχοντας υπόψη:

1) Τις διατάξεις των άρθρων 7 και 8 του Ν.Δ/τος 797/1971 «για αναγκαστικές απαλλοτριώσεις» (Φ.Ε.Κ. 1/1.1.1997 τ. Δ').

2) Τις διατάξεις του Π.Δ/τος 69/8.2.1988 «για τον οργανισμό της γενικής Γραμματείας Δημοσίων Έργων» (Φ.Ε.Κ. 28/16.2.88 τ. Α').

3) Τον πίνακα παρακατάθεσης των αποζημιώσεων κατά ιδιοκτησία με ημερομηνία 14.10.1992, όπως έχει συνταχθεί σε εκτέλεση της απόφασης 123/21.7.1992 του Μονομελούς Πρωτοδικείου Λειβαδιάς.

4) Την εξουσιοδοτική απόφαση του Υπουργού ΠΕ.-ΧΩ.Δ.Ε. Δ17α/01/79/24.8.1989 Φ.Ε.Κ. 666/1989 τ. Β' ειδοποιούμε τα πρόσωπα που έχουν ή αξιώνουν εμπράγματα δικαιώματα στα ακίνητα που έχουν απαλλοτριωθεί με την απόφαση που αναφέρεται στο θέμα ότι, η αποζημίωση των εκτάσεων και των επικειμένων τους, όπως σημειώνονται στα σχετικά κτηματολόγια, έχει κατατεθεί στη ΔΟΥ Λειβαδιάς με την έκδοση του γραμματίου παρακαταθήκης 22007/28.12.1992 συνολικού ποσού 186.286.707 δραχμών.

Η αποζημίωση έχει κατατεθεί υπέρ των φερομένων ως ιδιοκτητών κατά τις ενδείξεις των σχετικών κτηματολογίων σε συνδυασμό με τις ενδείξεις της καθοριστικής των αποζημιώσεων απόφασης και θα καταβληθεί στα πρόσωπα που θα αναγνωριστούν δικαιούχοι με απόφαση του Μονομελούς Πρωτοδικείου της περιφερείας των ακινήτων.

Η παρούσα να δημοσιευθεί στην Εφημερίδα της Κυβερνήσεως.

Αθήνα, 18 Ιανουαρίου 1993

Με εντολή Υπουργού

Η Τμηματάρχης

ΒΑΡΒΑΡΑ ΓΚΟΤΣΟΥΛΙΑ

ΠΟΛΕΟΔΟΜΙΑ

ΑΠΟΦΑΣΕΙΣ

Αριθ. 4235 (2)

Αναγνώριση οδού που βρίσκεται εντός του Ο.Τ. 341 Αγρινίου ως προϋφισταμένης του 1923.

Ο ΝΟΜΑΡΧΗΣ ΑΙΤΩΛ/ΝΙΑΣ

Έχοντας υπόψη:

1) Τις διατάξεις του Ν.Δ. της 17.7.1923, όπως τροποποιήθηκαν και συμπληρώθηκαν μεταγενέστερα και ειδικότερα το άρθρο 20 παρα. 4 αυτού.

2) Την εγκύκλιο Ε 20014/77 του ΥΠΔΕ, σχετικά με ιδιωτικές οδούς που προϋπάρχουν του 1923.

3) Την ΕΣ 20269/3.7.87 απόφαση του Νομάρχη Αιτωλ/νίας περί «μεταβίβαση μέρους αρμοδιοτήτων Νομάρχη.

4) Την 1195/12.11.92 εισήγηση της Τεχ/κής Υπηρεσίας Δήμου Αγρινίου.

5. Τη σύμφωνη γνωμοδότηση του Συμβουλίου Χωροταξίας, Οικισμού και περιβάλλοντος που διατυπώθηκε στο 25/92 (θέμα 4ον) πρακτικό αυτού και του οποίου αποδεχόμαστε τις απόψεις.

6. Την με αριθμό απόφαση 8445/1162/8.3.91/Εγκ. 9 Υ.ΠΕ.ΧΩ.Δ.Ε./Δ/νση Νομοθ. Έργ. περί Δημοσίευσης Διαγραμμάτων, αποφασίζουμε:

1) Αναγνωρίζουμε σαν προϋφισταμένη του έτους 1923 η οδός με στοιχεία (Α, Β, Γ, Δ, Ε, Ζ, Η, Θ, Α) που διέρχεται μέσω του Ο.Τ. 341 σχεδίου πόλης Αγρινίου.


2) Η ισχύς της παρούσης απόφασης αρχίζει από τη δημοσιευσή της στην εφημερίδα της Κυβέρνησης.

3) Από τις διατάξεις αυτής της απόφασης δεν προκαλείται δαπάνη σε βάρος του Κρατικού προϋπολογισμού.

Η απόφαση αυτή να δημοσιευθεί στην Εφημερίδα της Κυβερνήσεως.

Μεσολόγγι, 26 Νοεμβρίου 1992

Με εντολή Νομάρχη
Ο Προϊστάμενος
ΓΕΩΡΙΟΣ ΚΑΛΟΓΕΡΑΣ

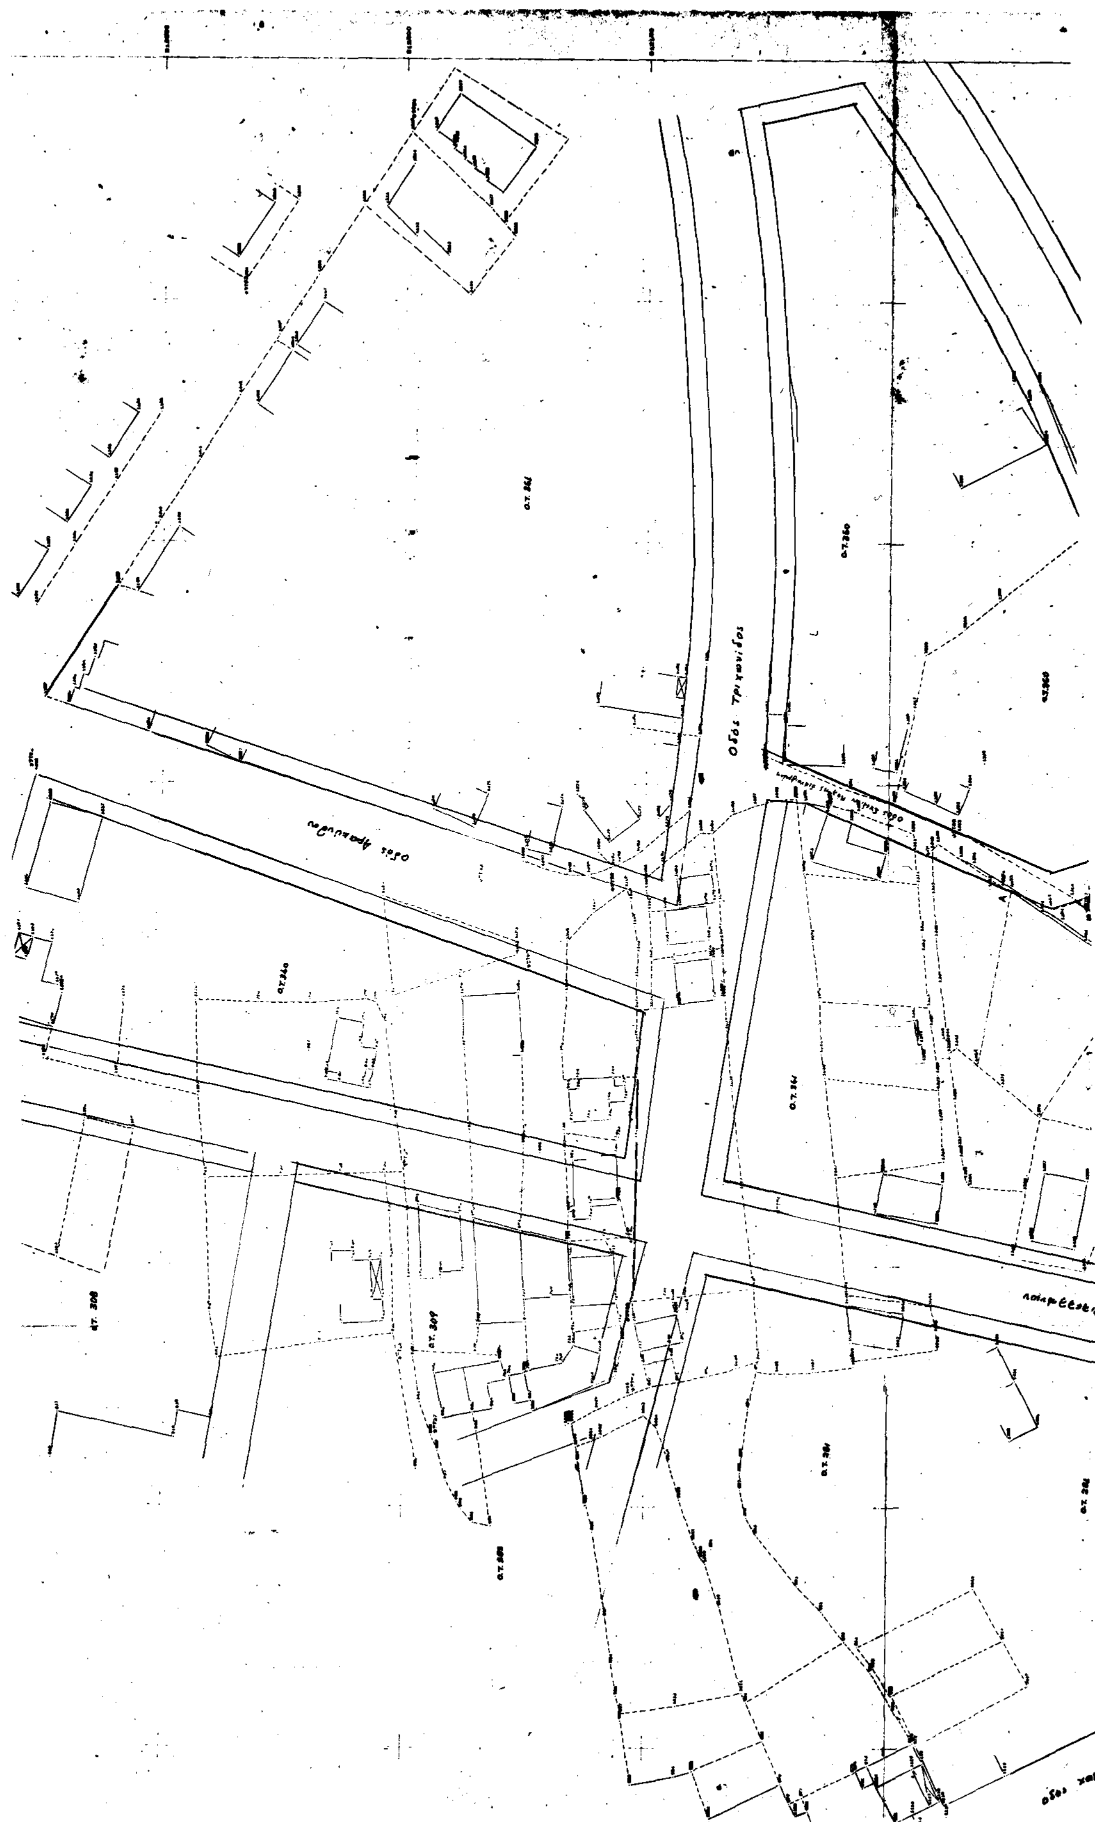

ΤΟΠΟΓΡΑΦΙΚΟ ΔΙΑΓΡΑΜΜΑ περιοχής Ο.Τ. 341-342-360-361
ΤΟΥ ΣΧΕΔΙΟΥ ΠΟΛΗΣ ΑΓΡΙΝΙΟΥ ΣΤΟ ΟΠΟΙΟ ΦΑΙΝΕΤΑΙ ΤΟ ΠΡΟΣ
ΑΝΑΓΝΩΡΙΣΗ ΠΡΟ ΤΟΥ ΕΤΟΥΣ 1923 ΤΜΗΜΑ ΤΗΣ ΟΔΟΥ
ΑΡΑΚΥΝΘΟΥ ΕΝΤΟΣ ΤΟΥ Ο.Τ. 341.

ΚΛΙΜΑΚΑ 1:500

ΑΓΡΙΝΙΟ ΟΚΤΩΒΡΙΟΣ 1992

Ο ΜΗΧ/ΚΟΣ

ΠΕΤΡΟΣ ΒΑΪΝΑΣ
ΔΙΠΛΩΜ. ΑΓΡ. ΤΟΠ. ΜΗΧΑΝΙΚΟΣ
ΠΟΛΥΤΕΧΝΙΚΗΣ ΣΧΟΛΗΣ Α.Π.Θ.
ΜΕΛΟΣ ΤΕΕ ΑΡΙΘΜΟΣ ΜΗΤΡΩΟΥ 15924
ΑΓΡΙΝΙΟ - ΤΗΛ. 31365

Οδός Μάνου Κατράκη

Ο.Τ. 342

Ο.Τ. 351

Ο.Τ. 350

Ο.Τ. 354

Ο.Τ. 344

Ο.Τ. 357

Αριθ. 4149/οικ. σχετ. 2211 (3)

Τροποποίηση του εγκεκριμένου σχεδίου πόλεως Αστακού Ν. Αιτωλ/νίας στον Β' Τομέα και συγκεκριμένα μείωση της έκτασης της πλατείας και κατάργηση του Τοπικού Εμπορικού Κέντρου που προβλέπονται στα Ο.Τ. 308, 307 και 310α, ως και μείωση του πλάτους του δρόμου μεταξύ των Ο.Τ. 307 και 303.

Ο ΝΟΜΑΡΧΗΣ ΑΙΤΩΛ/ΝΙΑΣ

Έχοντας υπόψη:

1) Τις διατάξεις του Ν.Δ/τος της 17.7.1923, όπως μεταγενέστερα τροποποιήθηκαν και συμπληρώθηκαν και ειδικώτερα τα άρθρα 3 και 70.

2) Τις διατάξεις του Α.Ν. 314/1968 (ΦΕΚ 47 Α'), όπως τροποποιήθηκαν και συμπληρώθηκαν με το υπ' αριθ. 1018/71 Ν.Δ/γμα (ΦΕΚ 220 Α') και με την παραγ. 3 του άρθρου 34 του Ν.1577/85 (ΦΕΚ 210 Α').

3) Τις διατάξεις του υπ' αριθ. 183/86 Π.Δ/τος (ΦΕΚ 70 Α').

4) Την υπ' αριθ. 8/92 απόφαση Κοινοτικού Συμβουλίου Αστακού.

5) Την υπ' αριθ. 380/1989 (ΦΕΚ 350 Δ'/5.6.1989) απόφαση Νομάρχη Αιτωλ/νίας με την οποία εγκρίθηκε η Πολεοδομική Μελέτη Αναθεώρησης του Εγκεκριμένου Ρυμοτομικού Σχεδίου Αστακού.

6) Τις διατάξεις του άρθρου 29 Α του Ν.2081/92 και το γεγονός ότι δεν προκαλείται δαπάνη σε βάρος του κρατικού προϋπολογισμού.

7) Την σύμφωνη γνωμοδότηση του Συμβουλίου ΧΟΠ, όπως αυτή διατυπώθηκε στην 23/92 πράξη του θέμα 9ον.

8) Το γεγονός ότι ο χώρος που προβλέπεται για πλατεία είναι πολύ μεγάλος, και η μείωσή του δεν δημιουργεί Πολεοδομικό πρόβλημα, ο χαρακτηρισμός του Ο.Τ. 307 από χώρος ως Τοπικού Εμπορικού Κέντρου σε οικοδομήσιμο χώρο δεν προκύπτει από κοινή ανάγκη ή ωφέλεια, καθ' όσον βέβαια δεν υπάρχει και πρόταση του αρμόδιου φορέα για την μεταφορά του σε αντίστοιχο χώρο, καθώς επίσης και η μείωση των δρόμων μεταξύ των Ο.Τ. 303 και 307 από 15,00 μ. σε 10,00 μ. δεν προκύπτει από κοινή ανάγκη η ωφέλεια αλλά εξυπηρετεί ιδιωτικά συμφέροντα, αποφασίζουμε:

Εγκρίνεται όπως: 1) Οι υπάρχοντες δρόμοι μεταξύ των Ο.Τ. 308 και 310α με στοιχεία (Α'', Β''', Β', Α) και ο δρόμος μεταξύ των Ο.Τ. 303 και 307 με στοιχεία (Δ, Ε, Ζ, Η, Δ) να παραμείνουν ως έχουν.

2) Η υπάρχουσα πλατεία με στοιχεία (Α, Β', Γ', Γ, Γ'', Α) στο Ο.Τ. 308 να μειωθεί τμήμα με στοιχεία (Γ, Γ', Γ'', Γ) με ταυτόχρονη ίδρυση του πεζόδρομου με στοιχεία (Α', Β'', Γ', Γ'') και του νέου Ο.Τ. (οικοδομήσιμος χώρος) με στοιχεία (Α', Β'', Β', Α).

3) Το Ο.Τ. 307 που είναι χαρακτηρισμένο ως Τοπικό Εμπορικό Κέντρο, να παραμείνει ως έχει σύμφωνα με το σκεπτικό της ως άνω απόφασης.

Η απόφαση αυτή να δημοσιευθεί στην Εφημερίδα της Κυβερνήσεως.

Μεσολόγγι, 9 Νοεμβρίου 1992

Ο Νομάρχης

ΣΤΑΜΟΣ ΝΙΚΟΛΑΟΣ

Γ

Α


Β

ΖΚΣ

ΠΕΖΟΔΡΟΜΟΣ

ΤΟΠΙΚΟ ΕΜΠΟΡΙΚΟ ΚΕΝΤΡΟ

317

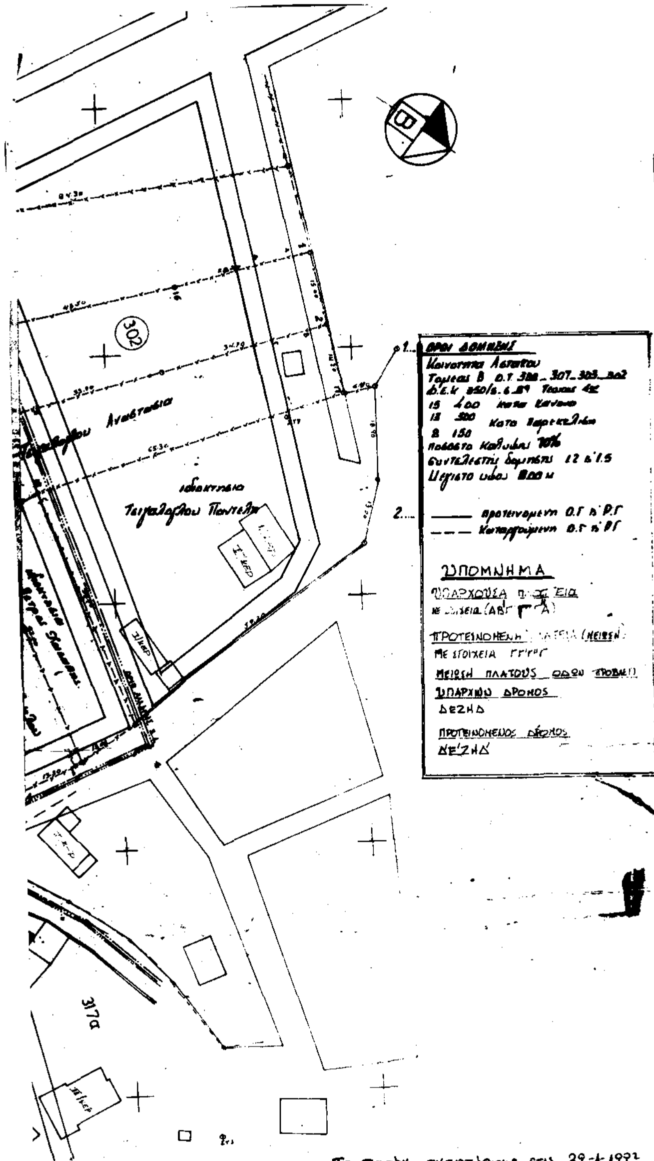



Το παρόν αναρτήθηκε στις 29-1-1992 η συνοδεύει την υπ' αριθμ. 9/1992 απόφαση Κ.Σ.

Πέρας δημοσίευσης 28-5-1992

Αστακός 28-5-1992

Ο Πρόεδρος της κοινότητας

ΠΑΝΑΓΙΩΤΗΣ Γ. ΣΤΑΙΚΟΣ

ΙΑΤΡΟΣ

Το παρόν τοπογραφικό διάγραμμα συνοδεύει το υπ' αριθ. 5941/30-9-1992 έγγραφο της Υπηρεσίας Μεσολογγίου 30-9-1992

μελέτες επιβλέψεις κατασκευές

Παν. Κάκος ● Αλεξ. Σεραικιώτη ●

ΑΡΧΙΤΕΚΤΩΝ ΜΗΧ/ΚΟΣ — ΤΕΧΝ/ΓΟΣ ΠΟΛ. ΜΗΧΑΝΙΚΟΣ

Δ/ΝΣΗ: Νεοχώρι — κεντρ. πλατεία — τηλ: 0632 91646

Αστακός — Μπουμπουλίνας 5 — 0646 41777

ΕΡΓΟ	ΜΕΙΩΣΗ ΕΚΤΑΣΗΣ ΠΛΑΤΕΙΑΣ Ο.Τ 308 —»— ΟΙΚ.ΓΡ. ΣΤΑ Ο.Τ 303-307		
ΙΔΙΟΚΤΗΣΙΑ	ΧΑΣΑΠΗ - ΤΣΙΓΑΛΟΓΛΟΥ - ΤΑΝΤΑΖΗ	ΟΔΟΣ	
ΘΕΣΗ	ΑΣΤΑΚΟΣ	ΚΛΙΜΑΞ	1:500
θεμα πινακος	ΤΟΠΟΓΡΑΦΙΚΟ ΔΙΑΓΡΑΜΜΑ		
ΣΥΝΕΡΓΑΤΗΣ ΜΕΛΕΤΗΤΗΣ			
ΥΠΟΓΡΑΦΗ	ΣΦΡΑΓΙΔΑ		

Αριθ. οικ. 44/3151 (4)

Αναστολή έκδοσης οικοδομικών αδειών για την περιοχή της προτεινομένης Παραλιακής Επέκτασης του Δήμου Κυπαρισσίας Ν. Μεσσηνίας.

Ο ΝΟΜΑΡΧΗΣ ΜΕΣΣΗΝΙΑΣ

Έχοντας υπόψη:

1. Ν.Δ. της 17.7.1923 ΦΕΚ 228 Α'/16.8.23.

2. Την υπ' αριθ. 31/92 απόφαση του Δημοτικού Συμβουλίου Κυπαρισσίας.

3. Την εισήγηση του Τ.Π. και Π.Ε. Ν. Μεσσηνίας προς το ΣΧΟΠ με αριθ. 2231/720/92.

4. Την γνωμοδότηση του ΣΧΟΠ Ν. Μεσσηνίας με αριθ. 5/92 θέμα 8ο.

5. Το άρθρο 29Α του Ν. 1558/85, που προστέθηκε με το άρθρο 27 του Ν. 2081/92, αποφασίζουμε:

1. Την αναστολή έκδοσης οικοδομικών αδειών για την περιοχή της προτεινόμενης Παραλίας Επέκτασης του Δήμου Κυπαρισίας σύμφωνα με την Β' φάση της Πολεοδομικής Μελέτης για χρονικό διάστημα ενός έτους από την ημέρα δημοσίευσης του παρόντος.

2. Κάλυψη δαπάνης.

Από τις διατάξεις αυτής της απόφασης δεν προκαλείται δαπάνη σε βάρος του κρατικού προϋπολογισμού.

3. Η ισχύς της απόφασης αυτής αρχίζει από την δημοσίευσή της στην Εφημερίδα της Κυβερνήσεως.

Η απόφαση αυτή να δημοσιευθεί στην Εφημερίδα της Κυβερνήσεως.

Καλαμάτα, 11 Δεκεμβρίου 1992

Ο Νομάρχης
ΕΛΕΥΘΕΡΙΟΣ ΤΡΙΑΝΤΑΦΥΛΛΟΥ

ΑΠΟ ΤΟ ΕΘΝΙΚΟ ΤΥΠΟΓΡΑΦΕΙΟ